




weitere: www.abs27.de/ze

August- Bebel- Str. 27 in 15344 Strausberg

www.abs27.de/EH1sw.pdf Download

Einheit I Haus I EG
incl. Anteil Hoffläche

Einheit 4 Haus 2 EG
incl. Anteil Terrassenfläche

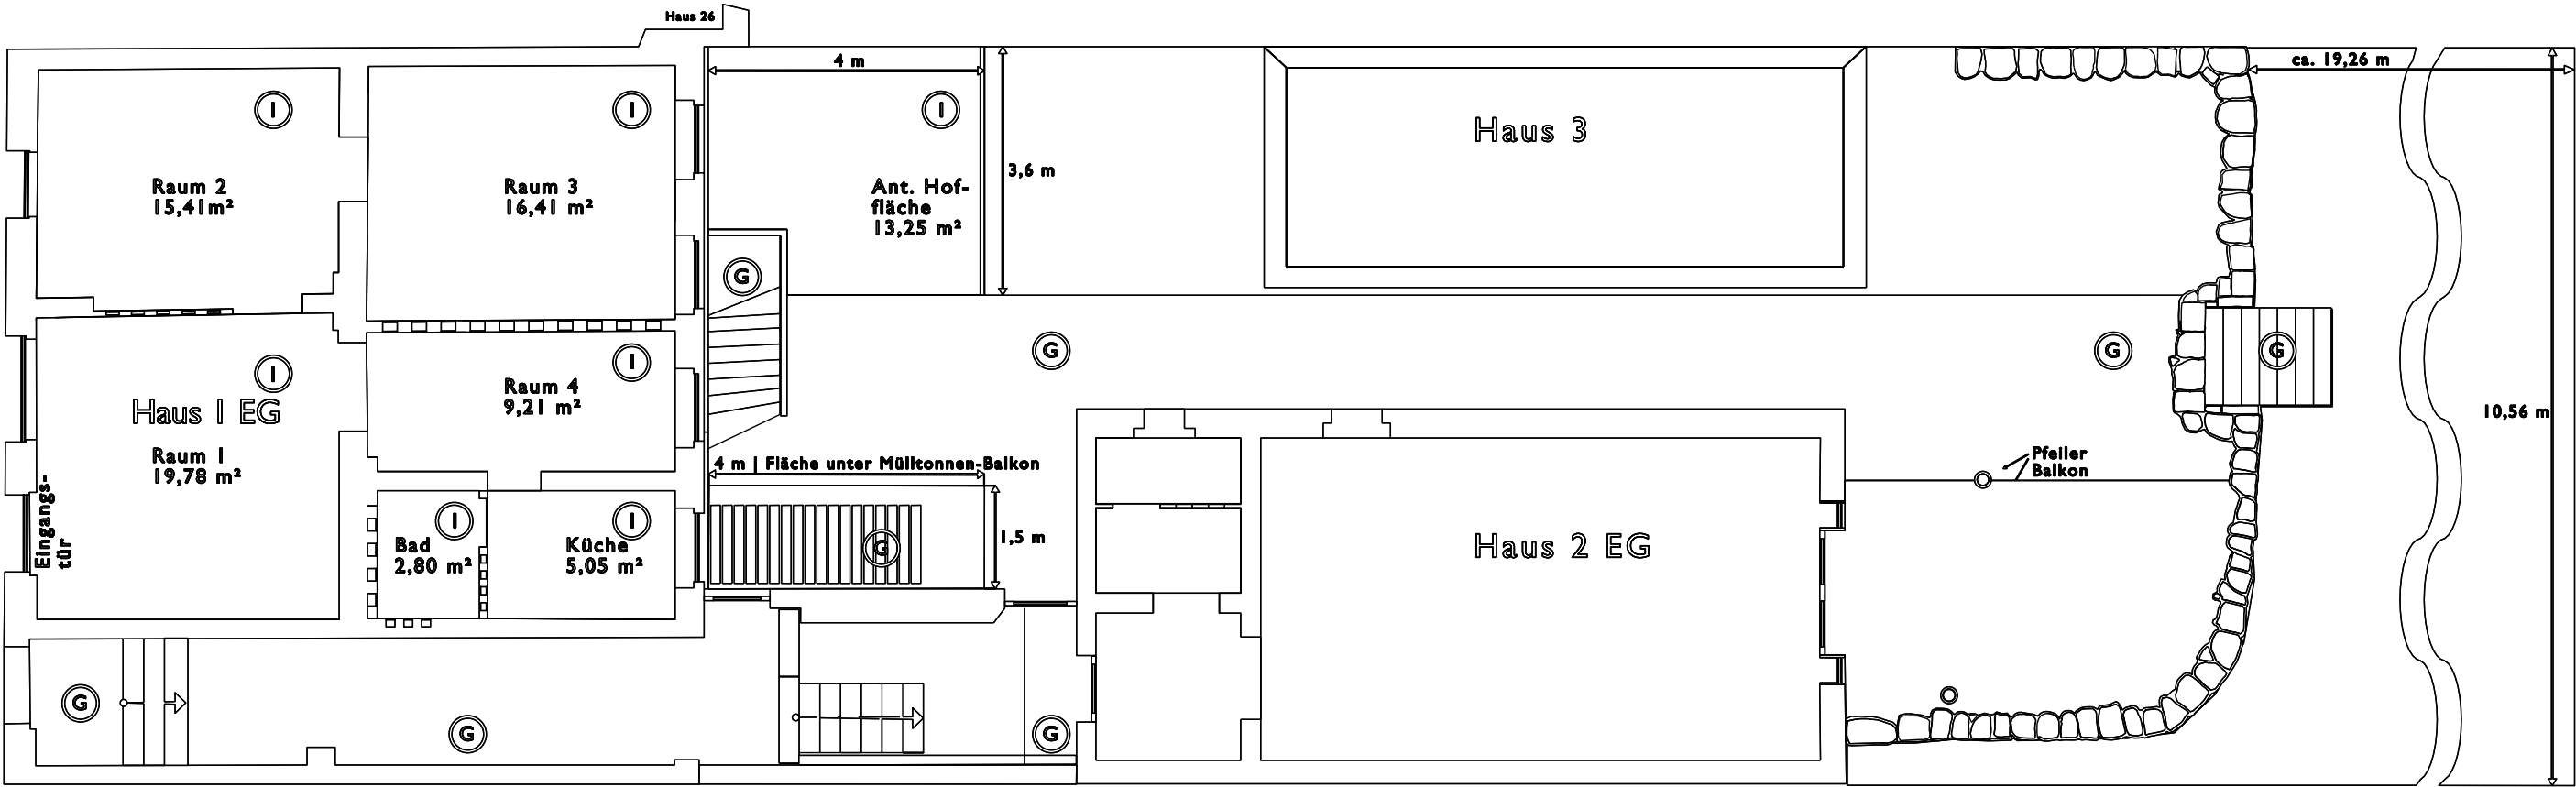

MS 1/100			
0	1m	2m	3m
15344 Strausberg August-Bebel-Str. 27			
Haus I		gez. Jörg Müller	
EG		Aufm. Jörg Müller	
Einheit I		M 1:100	
Eigentümer: Jörg Müller		22.07.2024	