


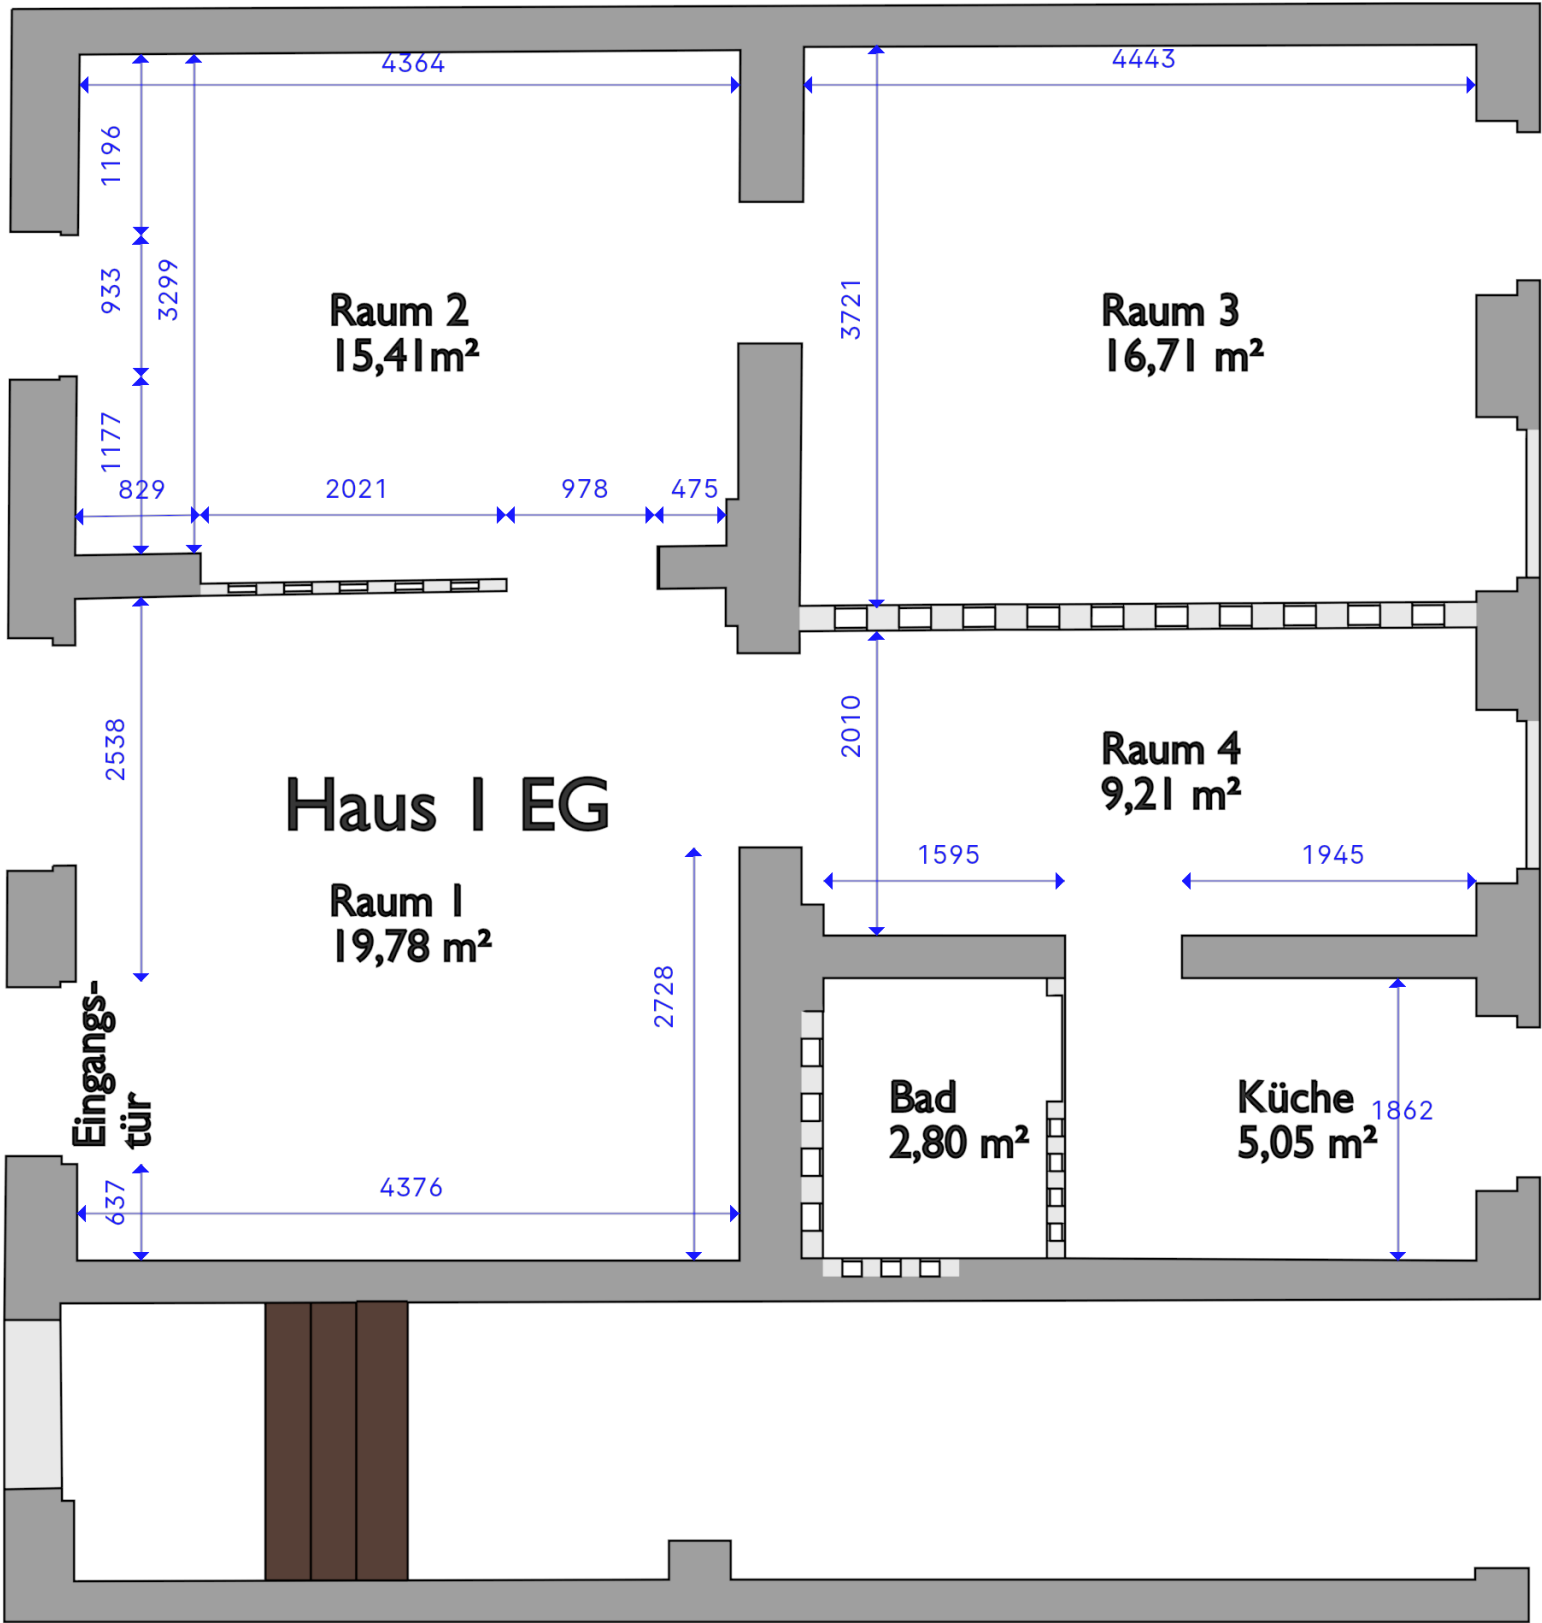

MS I/50

0 1m 2m 3m

15344 Strausberg August-Bebel-Str. 27	
gez.	Jörg Müller
Aufm.	Jörg Müller
M 1:50	
Eigentümer: Jörg Müller	