


PDF

SVG

SVG

Download

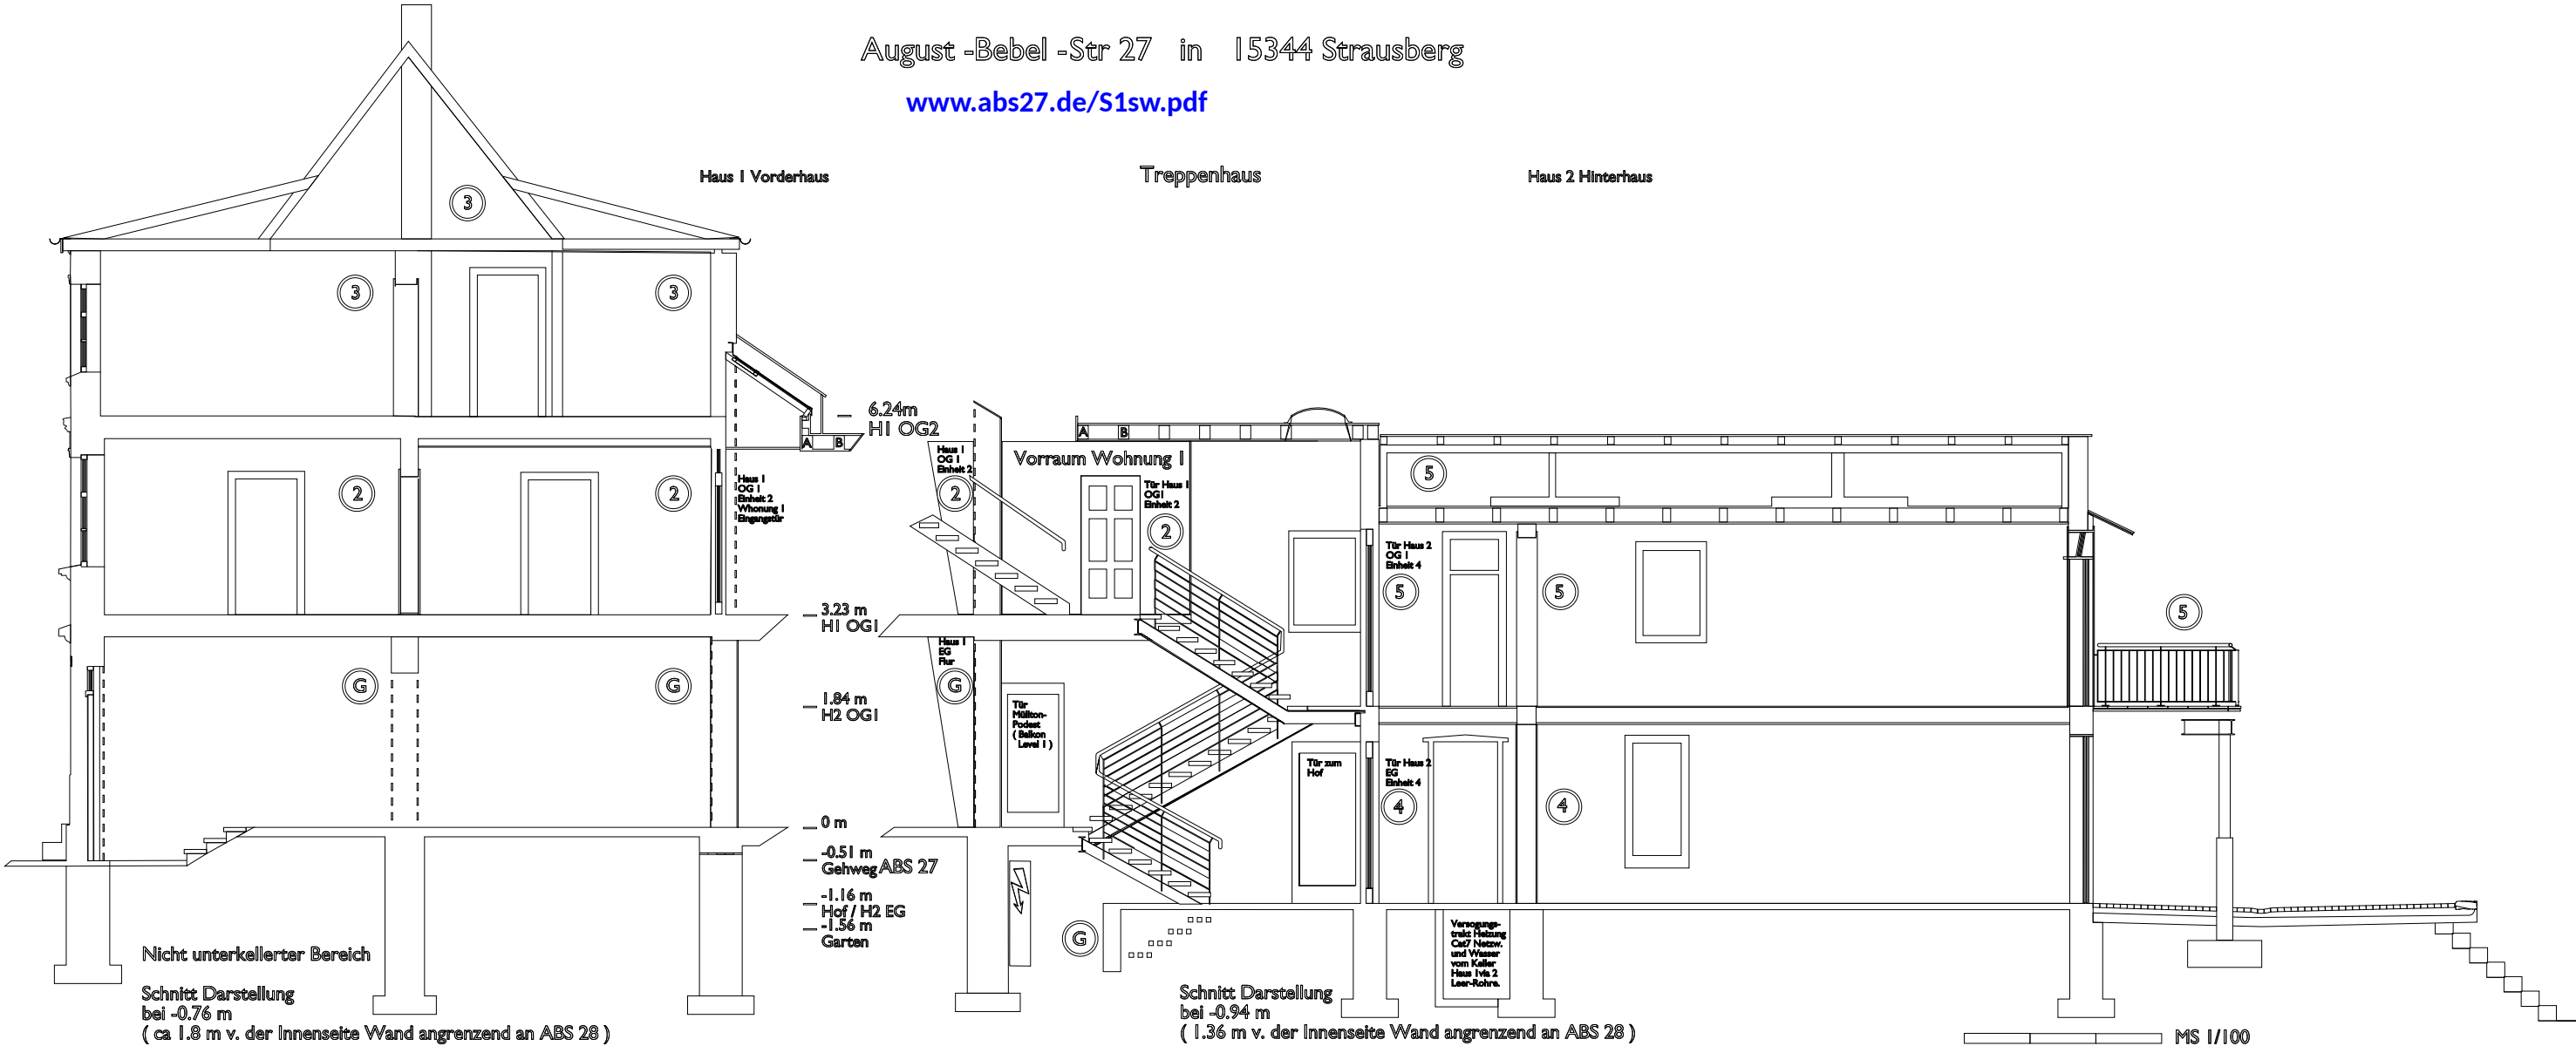

15344 Strausberg August-Bebel-Str. 27	
Haus 1	gez. Jörg Müller
Treppenhaus	Aufm. Jörg Müller
Haus 2	
Schnitt	
M 1:100	
Eigentümer: Jörg Müller	 12.07.2024